



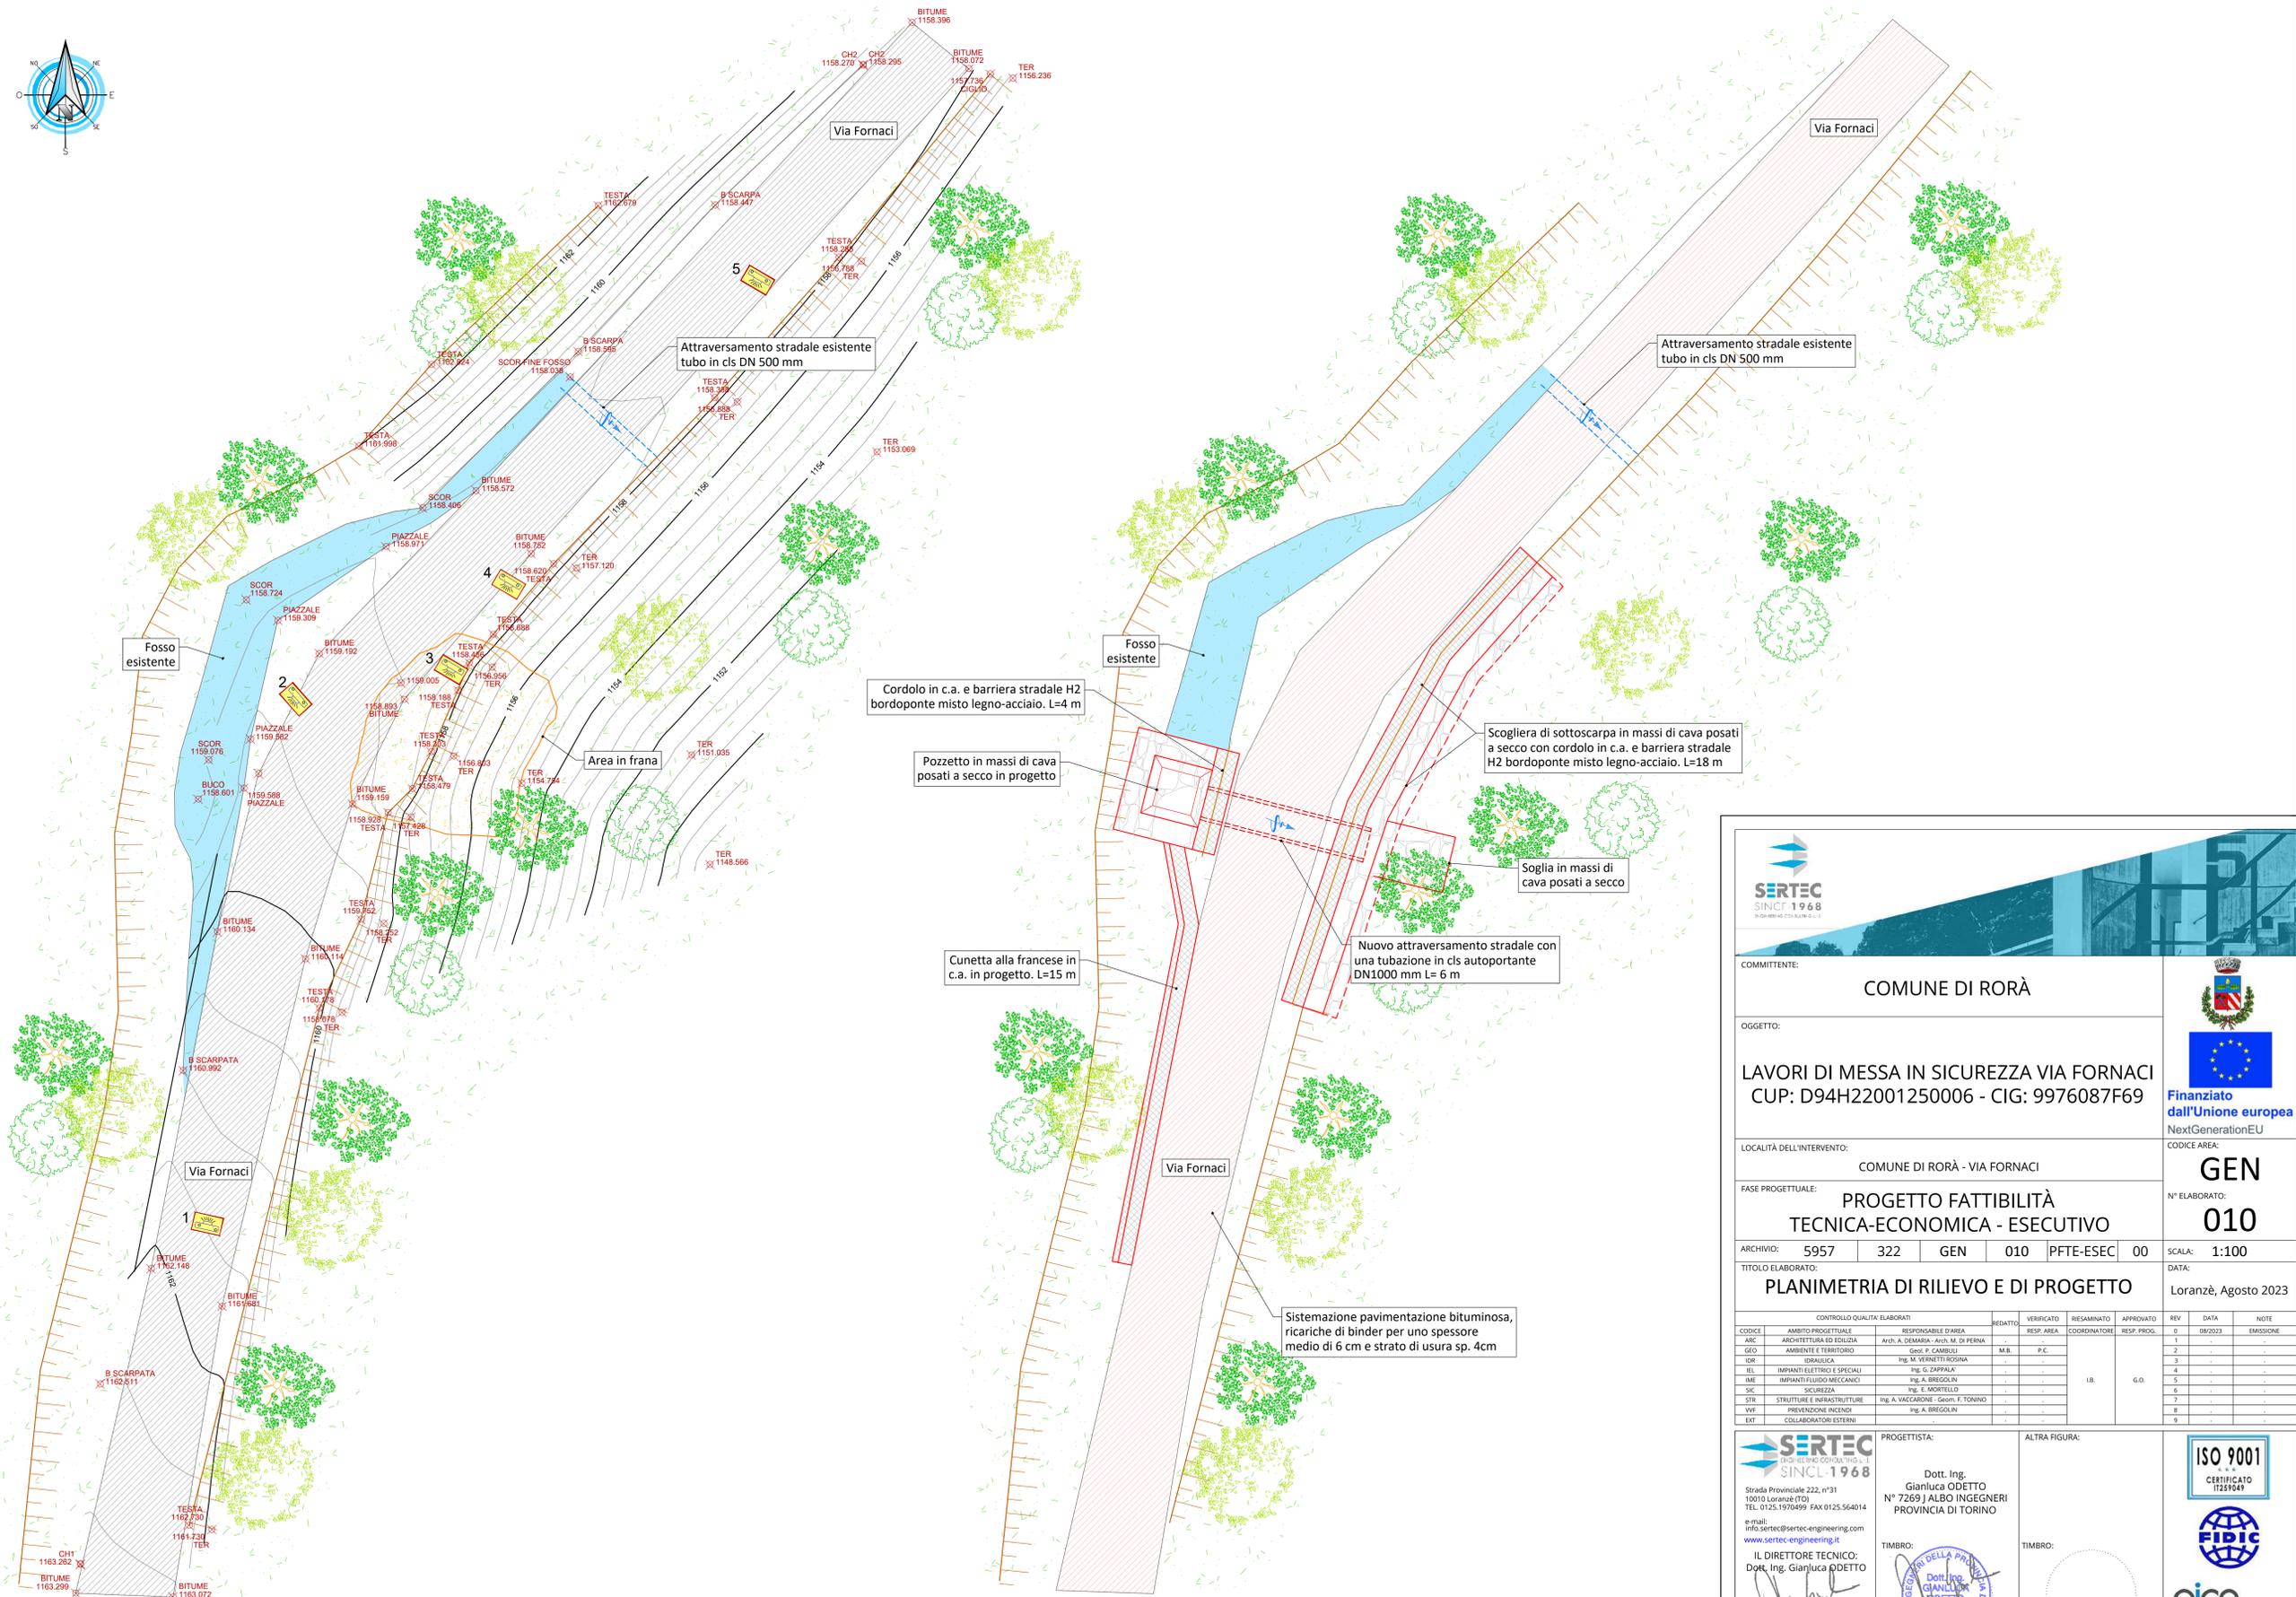

PLANIMETRIA DI RILIEVO  
scala 1:100

PLANIMETRIA DI PROGETTO  
scala 1:100

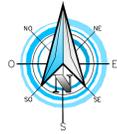

COMMITTENTE: **COMUNE DI RORÀ**

OGGETTO: **LAVORI DI MESSA IN SICUREZZA VIA FORNACI**  
CUP: D94H22001250006 - CIG: 9976087F69

LOCALITÀ DELL'INTERVENTO: **COMUNE DI RORÀ - VIA FORNACI**

FASE PROGETTUALE: **PROGETTO FATTIBILITÀ TECNICA-ECONOMICA - ESECUTIVO**

ARCHIVIO: 5957 322 GEN 010 PFTE-ESEC 00

TITOLO ELABORATO: **PLANIMETRIA DI RILIEVO E DI PROGETTO**

SCALA: 1:100  
DATA: Loranze, Agosto 2023

CONTROLLO QUALITÀ ELABORATI		REDAITTO	VERIFICATO	RESAMINATO	APPROVATO	REV.	DATA	NOTE
CODICE	AMBITO PROGETTUALE	RESPONSABILE D'AREA	RESP. AREA	COORDINATORE	RESP. PROC.	0	08/2023	EMISSIONE
ARC	ARCHITETTURA ED EDILIZIA	AVV. A. DEMASIA - ARCH. M. DI PERNA				1		
GEO	AMBIENTE E TERRITORIO	Geo. P. CAMILLI	M.B.	P.C.		2		
IDR	IDRAULICA	Ing. M. VENETI BOSINA				3		
IEL	IMPIANTI ELETTRICI E SPECIALI	Ing. G. ZAPPALÀ				4		
IME	IMPIANTI FLUIDO MECCANICI	Ing. A. BREGOLIN				5		
SIC	SICUREZZA	Ing. E. MORTELLI				6		
STR	STRUTTURE E INFRASTRUTTURE	Ing. A. VACCARONE - Geom. F. TONINO				7		
VVF	PREVENZIONE INCENDI	Ing. A. BREGOLIN				8		
EXT	COLLABORATORI ESTERNI					9		

Finanziato dall'Unione europea  
NextGenerationEU

**GEN**  
N° ELABORATO: **010**

PROGETTISTA: **Dott. Ing. Gianluca ODETTO**  
N° 7269 J ALBO INGEGNERI PROVINCIA DI TORINO

ALTRA FIGURA:

TIMBRO:

IL DIRETTORE TECNICO: **Dott. Ing. Gianluca ODETTO**